


TRANG TRẠI CHĂN NUÔI TỔNG HỢP  
 HỢP TÁC XÃ NƠI TRỒNG TỔNG HỢP TIẾN ĐẠT  
 ĐỊA ĐIỂM: ĐỒNG KHÊ QUẢ, CỒNG TRẠI, ĐĂNG ANH, THÔN YÊN ĐIỂM XÃ THỊNH LỘC, HUYỆN LỘC HÀ, TỈNH HÀ TĨNH

SƠ ĐỒ VỊ TRÍ KHẢO SÁT

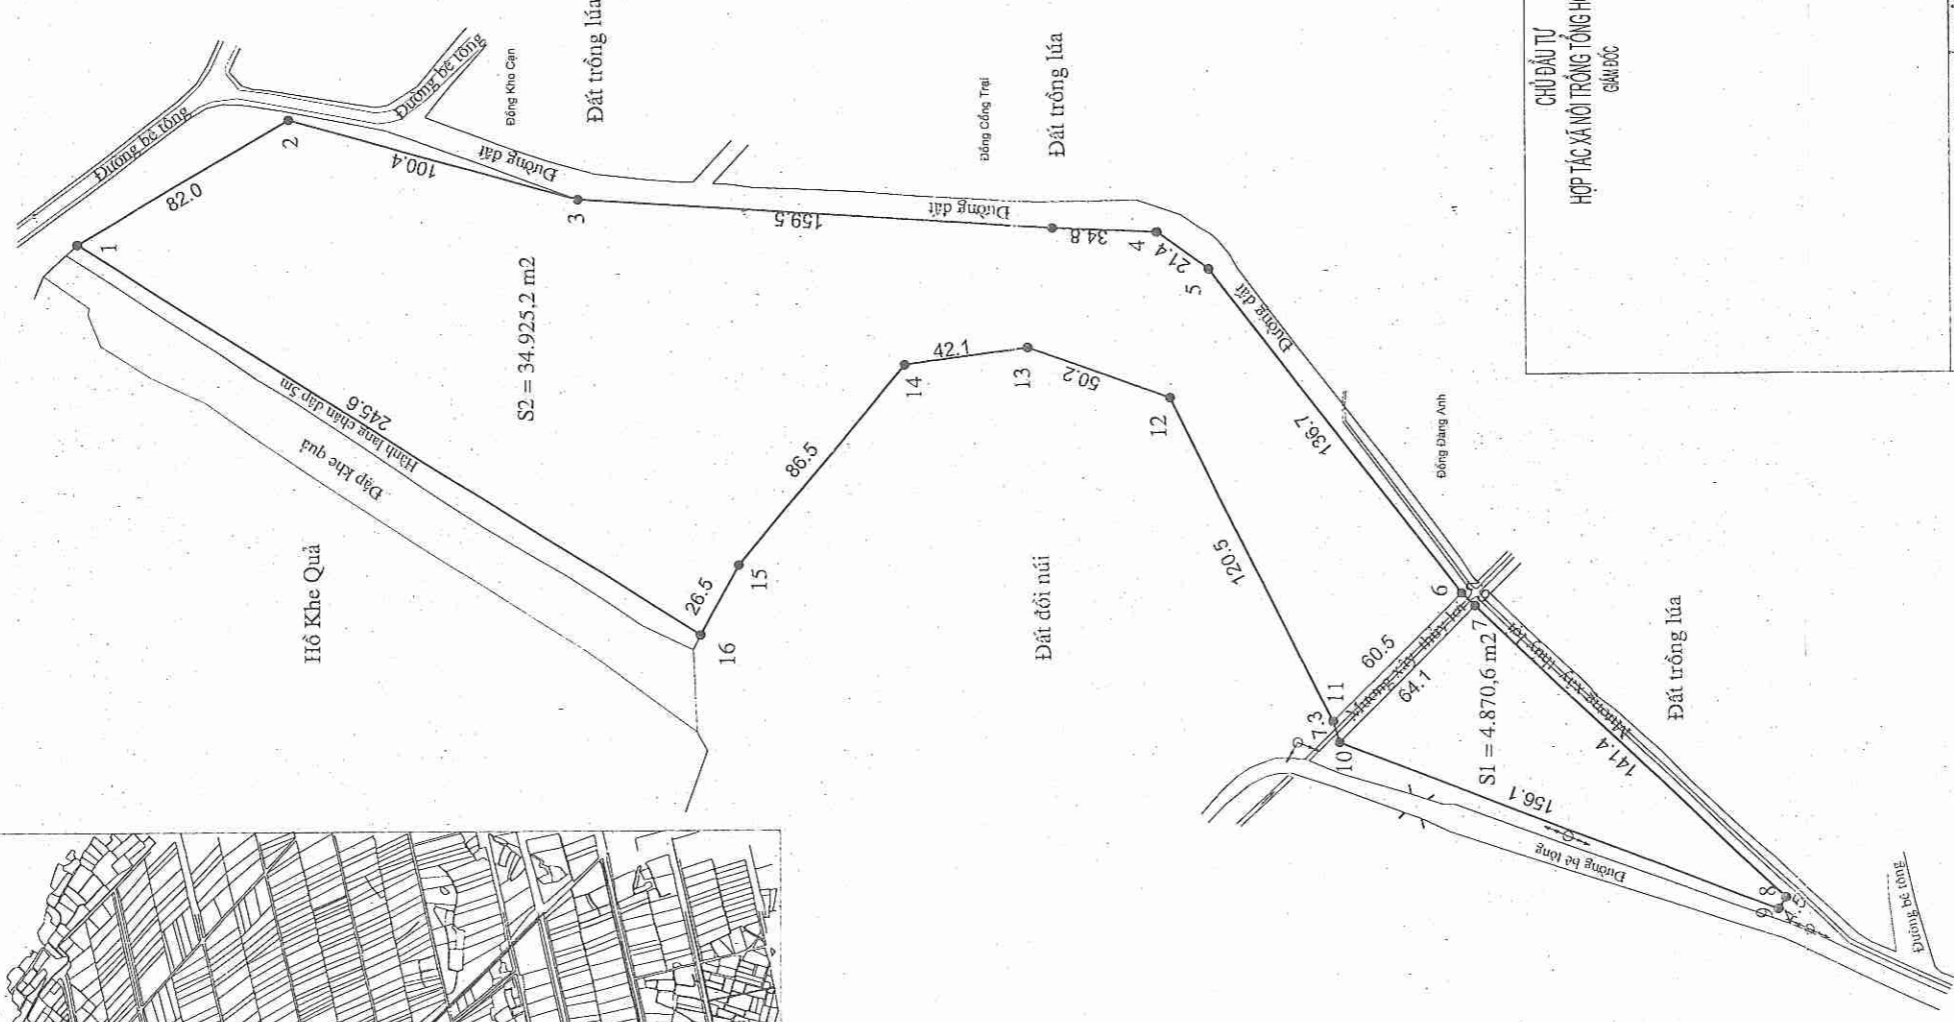

TỌA ĐỘ CÁC ĐIỂM GÓC ĐẤT

Tên điểm	X	Y
1	2048480.07	536902.41
2	2048409.09	536943.56
3	2048312.37	536916.71
4	2048118.48	536904.98
5	2048100.95	536892.68
6	2048016.93	536784.83
7	2048011.38	536774.05
8	2047909.83	536683.26
9	2047912.22	536679.49
10	2048057.95	536735.43
11	2048060.00	536742.40
12	2048114.23	536850.06
13	2048161.49	536867.02
14	2048203.17	536861.44
15	2048258.90	536795.27
16	2048271.83	536772.18

GHI CHÚ:

- Ranh giới khu đất xin thuê (Giới hạn bởi các điểm 1, 2., ..., 16)
- Tổng diện tích khu đất (4.870,6 + 34.925,2) = 39.795,8 m²
- Phía Đông giáp: Đường bê tông, đường đất, nương thủy lợi
- Phía Tây giáp: Đập khe quả, đồi núi, đường bê tông

CHỦ ĐẦU TƯ  
 HỢP TÁC XÃ NƠI TRỒNG TỔNG HỢP TIẾN ĐẠT  
 CHAI SÓC

CƠ QUAN THỎA THUẬN  
 UBND XÃ THỊNH LỘC  
 CHỦ TỊCH

